

LOKALIZACJA INWESTYCJI

BUDYNEK MIESZKALNY WIELORODZINNY

MAJTA

WOŁKOWSKA



UL. WOŁKOWSKA W POZNANIU




ul. Roosevelta 18  
60-829 Poznań  
tel. 61 845 11 83  
www.uwi.com.pl



SKALA 1:100

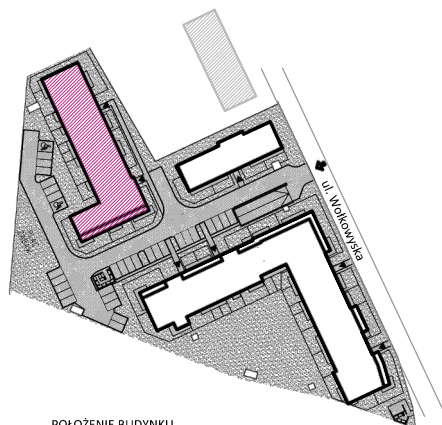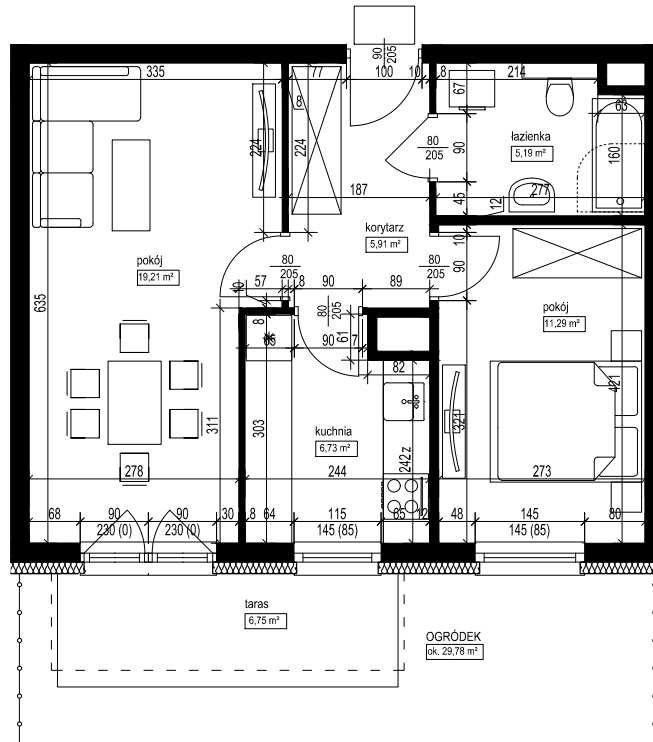

POŁOŻENIE BUDYNKU  
SKALA 1:2500

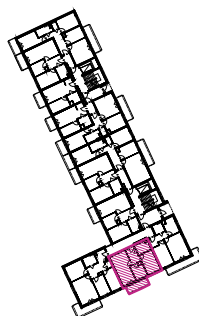

POŁOŻENIE MIESZKANIA W BUDYNKU  
SKALA 1:1500

**OPIS MIESZKANIA:**

NUMER MIESZKANIA:

**B.0.10**

KONDYGNACJA:

**PARTER**

POWIERZCHNIA:

**48,33 m<sup>2</sup>**

IŁOŚĆ POKOI:

**2 POKOJE Z KUCHNIĄ**

CENA BRUTTO:

CENA BRUTTO/m<sup>2</sup>:

**UWAGI:**

1. Wymiarowanie podano w świetle ścian surowych.
2. Powierzchnie podano w świetle ścian otynkowanych.