

LOKALIZACJA INWESTYCJI



SKALA 1:100

BUDYNEK MIESZKALNY WIELORODZINNY



MAJTA

WOŁKOWSKA


UL. WOŁKOWSKA W POZNANIU



ul. Roosevelta 18
60-829 Poznań
tel. 61 845 11 83
www.uwi.com.pl

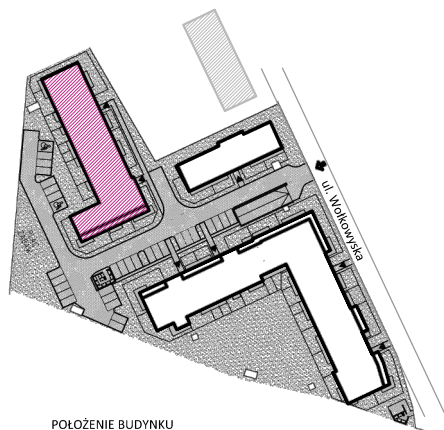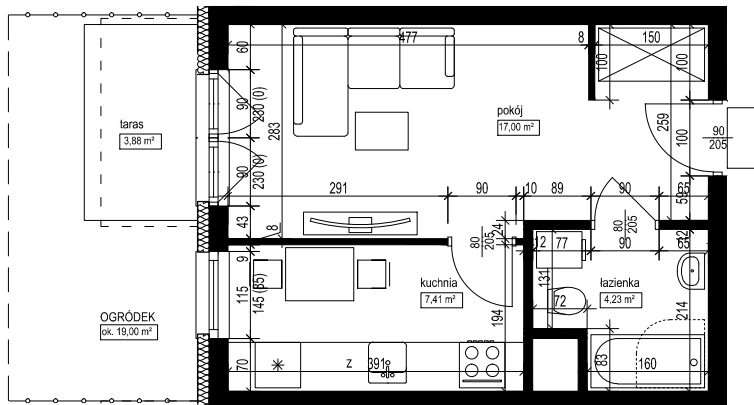

POŁOŻENIE BUDYNKU
SKALA 1:2500

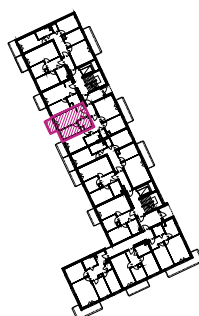

POŁOŻENIE MIESZKANIA W BUDYNKU
SKALA 1:1500

OPIS MIESZKANIA:

NUMER MIESZKANIA:

B.0.4

KONDYGNACJA:

PARTER

POWIERZCHNIA:

28,64 m²

ILOŚĆ POKOI:

1 POKÓJ Z KUCHNIĄ

CENA BRUTTO:

CENA BRUTTO/m²:

UWAGI:

1. Wymiarowanie podano w świetle ścian surowych.
2. Powierzchnie podano w świetle ścian otynkowanych.