



LOKALIZACJA INWESTYCJI

BUDYNEK MIESZKALNY WIELORODZINNY

MALTA

WOŁKOWSKA


UL. WOŁKOWSKA W POZNANIU




ul. Roosevelta 18  
60-829 Poznań  
tel. 61 845 11 83  
www.uwi.com.pl




SKALA 1:100

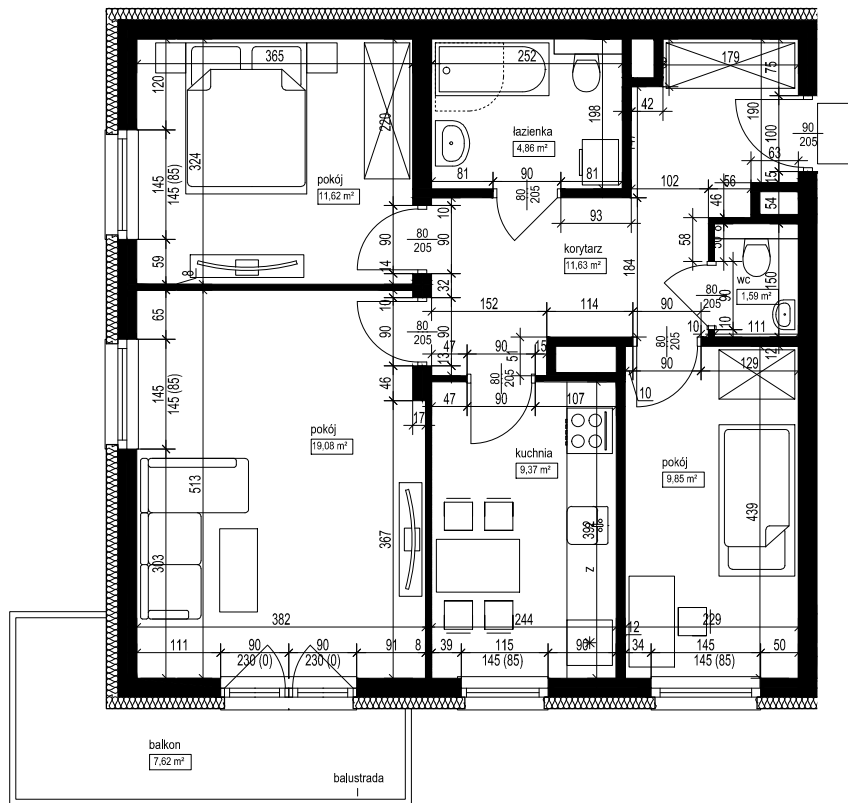

Niniejsza karta ma charakter poglądowy i nie stanowi oferty handlowej w rozumieniu art. 66 §1 Kodeksu Cywilnego oraz innych właściwych przepisów prawnych.

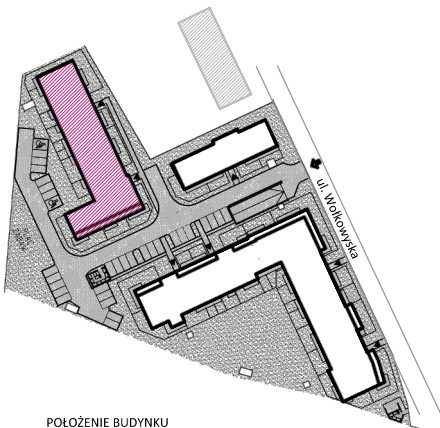

POŁOŻENIE BUDYNKU  
SKALA 1:2500

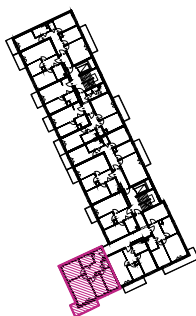

POŁOŻENIE MIESZKANIA W BUDYNKU  
SKALA 1:1500

**OPIS MIESZKANIA:**

NUMER MIESZKANIA:

**B.3.11**

KONDYGNACJA:

**PIĘTRO 3**

POWIERZCHNIA:

**68,00 m<sup>2</sup>**

ILOŚĆ POKOI:

**3 POKOJE Z KUCHNIĄ**

CENA BRUTTO:

CENA BRUTTO/m<sup>2</sup>:

**UWAGI:**

1. Wymiary podano w świetle ścian surowych.
2. Powierzchnie podano w świetle ścian otykowanych.