



LOKALIZACJA INWESTYCJI



SKALA 1:100

BUDYNEK MIESZKALNY WIELORODZINNY


MAJTA

WOŁKOWSKA


UL. WOŁKOWSKA W POZNANIU




ul. Roosevelta 18
60-829 Poznań
tel. 61 845 11 83
www.uwi.com.pl

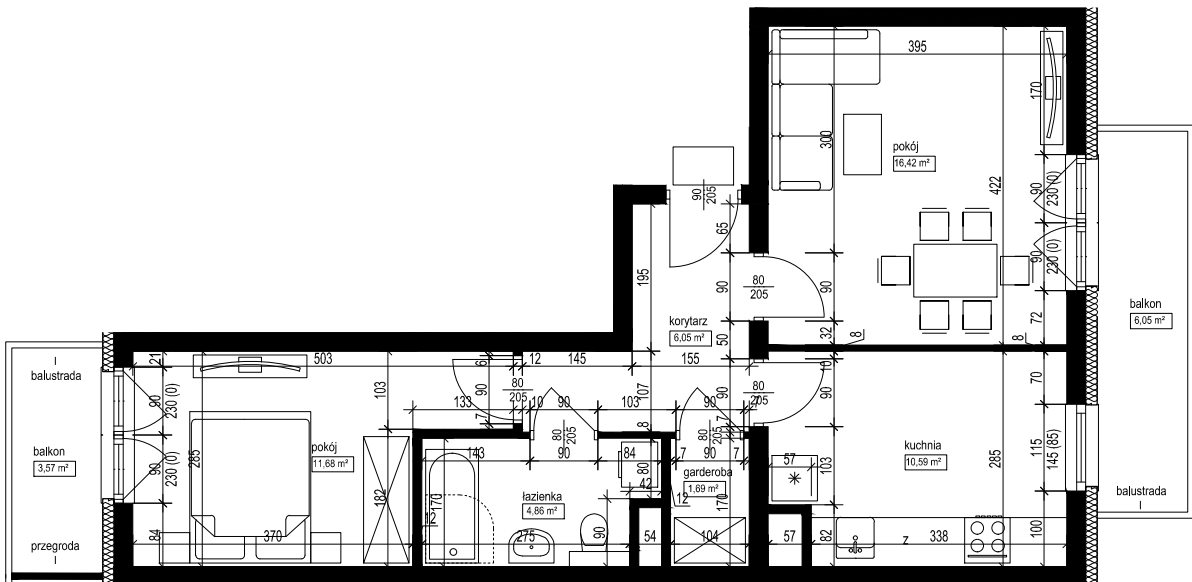

Niniejsza karta ma charakter poglądowy i nie stanowi oferty handlowej w rozumieniu art. 66 §1 Kodeksu Cywilnego oraz innych właściwych przepisów prawnych.

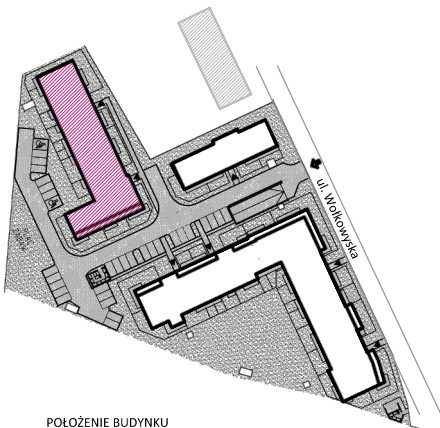

POŁOŻENIE BUDYNKU
SKALA 1:2500

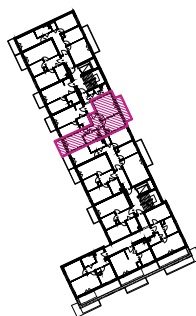

POŁOŻENIE MIESZKANIA W BUDYNKU
SKALA 1:1500

OPIS MIESZKANIA:

NUMER MIESZKANIA:

B.5.5

KONDYGNACJA:

PIĘTRO 5

POWIERZCHNIA:

51,29 m²

ILOŚĆ POKOI:

2 POKOJE Z KUCHNIĄ

CENA BRUTTO:

CENA BRUTTO/m²:

UWAGI:

1. Wymiarowanie podano w świetle ścian surowych.
2. Powierzchnie podano w świetle ścian otykowanych.