



LOKALIZACJA INWESTYCJI



SKALA 1:100

BUDYNEK MIESZKALNY WIELORODZINNY



MAJTA

WOŁKOWSKA


UL. WOŁKOWSKA W POZNANIU



ul. Roosevelta 18  
60-829 Poznań  
tel. 61 845 11 83  
www.uwi.com.pl

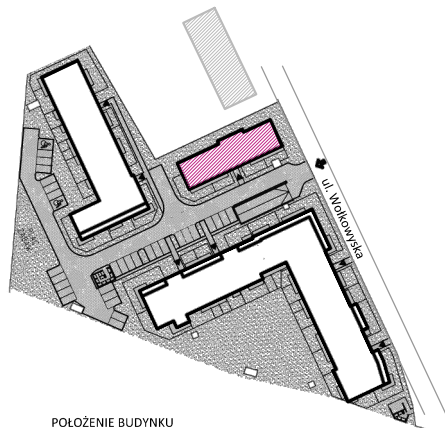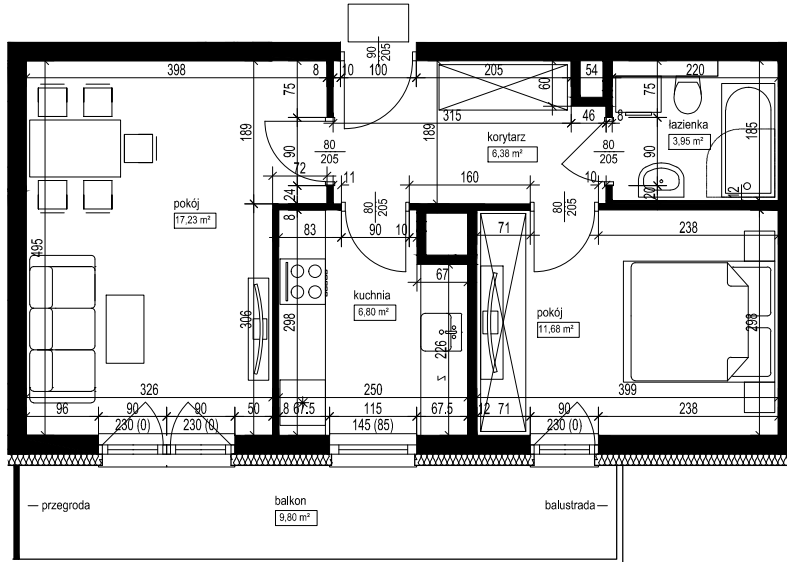

POŁOŻENIE BUDYNKU  
SKALA 1:2500

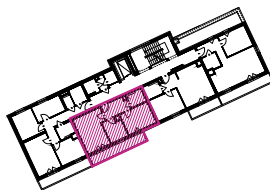

POŁOŻENIE MIESZKANIA W BUDYNKU  
SKALA 1:1000

**OPIS MIESZKANIA:**

NUMER MIESZKANIA:

**C.4.2**

KONDYGNACJA:

**PIĘTRO 4**

POWIERZCHNIA:

**46,04 m<sup>2</sup>**

ILOŚĆ POKOI:

**2 POKOJE Z KUCHNIĄ**

CENA BRUTTO:

CENA BRUTTO/m<sup>2</sup>:

**UWAGI:**

1. Wymiarowanie podano w świetle ścian surowych.
2. Powierzchnie podano w świetle ścian otynkowanych.