



LOKALIZACJA INWESTYCJI

BUDYNEK MIESZKALNY WIELORODZINNY

MAJTA

WOŁKOWSKA


UL. WOŁKOWSKA W POZNANIU




ul. Roosevelta 18
60-829 Poznań
tel. 61 845 11 83
www.uwi.com.pl




SKALA 1:100

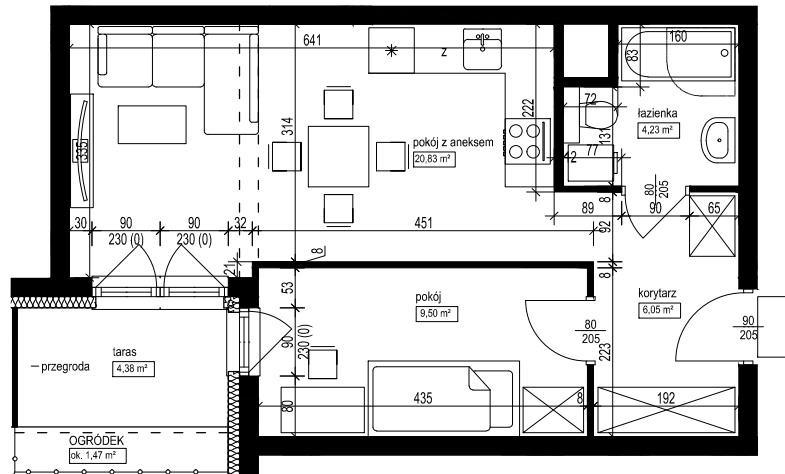

Niniejsza karta ma charakter poglądowy i nie stanowi oferty handlowej w rozumieniu art. 66 §1 Kodeksu Cywilnego oraz innych właściwych przepisów prawnych.

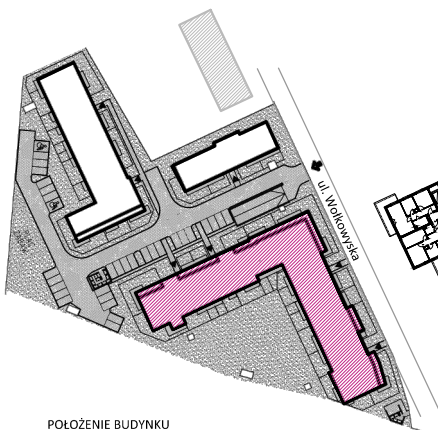

POŁOŻENIE BUDYNKU
SKALA 1:2500

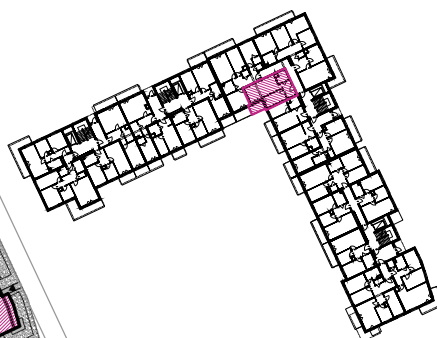

POŁOŻENIE MIESZKANIA W BUDYNKU
SKALA 1:1500

OPIS MIESZKANIA:

NUMER MIESZKANIA:

D.0.10

KONDYGNACJA:

PARTER

POWIERZCHNIA:

40,61 m²

ILOŚĆ POKOI:

2 POKOJE Z ANEKSEM

CENA BRUTTO:

CENA BRUTTO/m²:

UWAGI:

1. Wymiarowanie podano w świetle ścian surowych.
2. Powierzchnie podano w świetle ścian otynkowanych.