

LOKALIZACJA INWESTYCJI

BUDYNEK MIESZKALNY WIELORODZINNY

MAJTA

WOŁKOWSKA


UL. WOŁKOWSKA W POZNANIU



ul. Roosevelta 18
60-829 Poznań
tel. 61 845 11 83
www.uwi.com.pl



SKALA 1:100

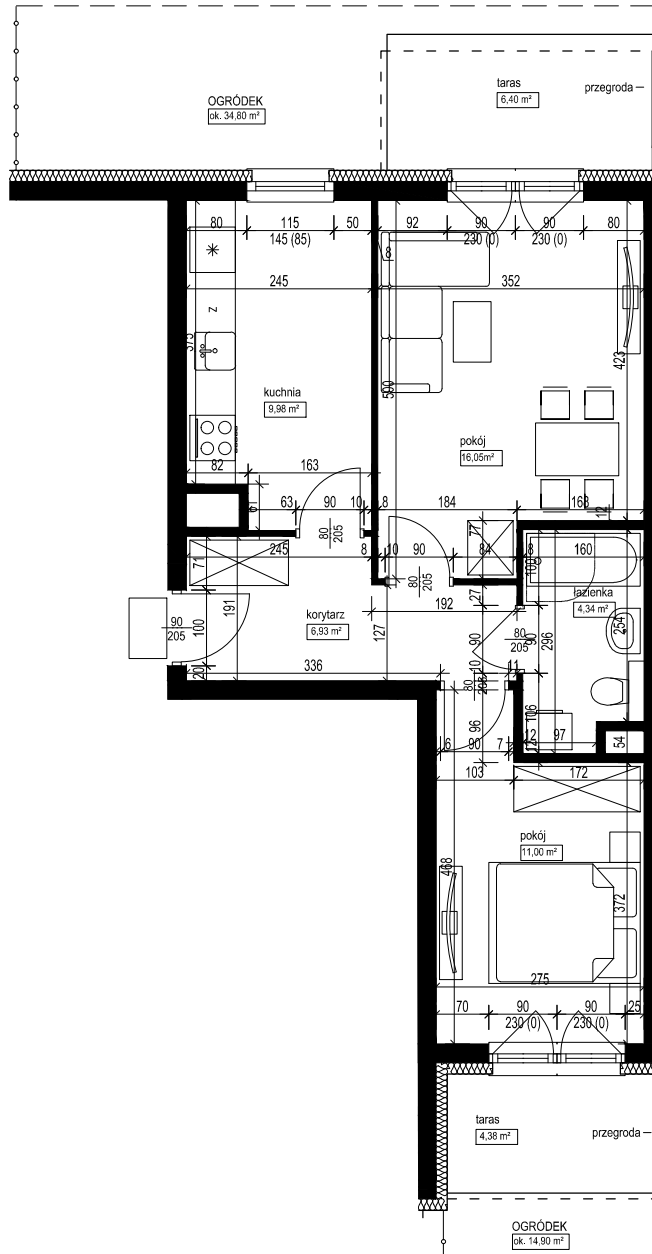

OPIS MIESZKANIA:

NUMER MIESZKANIA:

D.0.13

KONDYGNACJA:

PARTER

POWIERZCHNIA:

48,30 m²

IŁOŚĆ POKOI:

2 POKOJE Z KUCHNIĄ


CENA BRUTTO:

CENA BRUTTO/m²:

UWAGI:

1. Wymiary podane w świetle ścian surowych.
2. Powierzchnie podane w świetle ścian otykowanych.

Niniejsza karta ma charakter poglądowy i nie stanowi oferty handlowej w rozumieniu art. 66 §1 Kodeksu Cywilnego oraz innych właściwych przepisów prawnych.

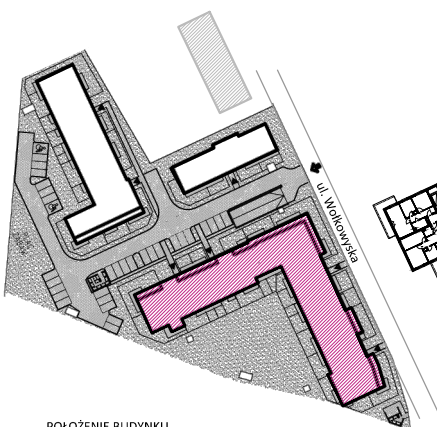

POŁOŻENIE BUDYNKU
SKALA 1:2500



POŁOŻENIE MIESZKANIA W BUDYNKU
SKALA 1:1500